


KV GARVAREN ÖSTERSUND


KÖPMANGATAN 4F

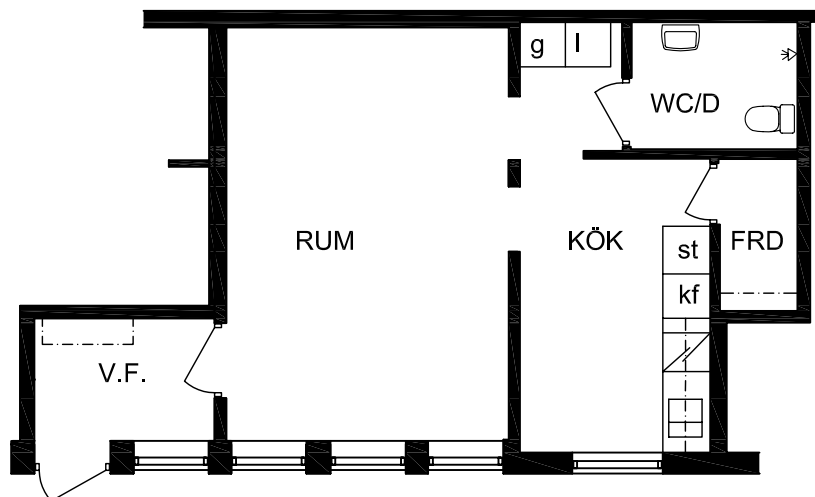

LÄGENHET 1Rok 44m²

8026 : plan 1

skala 1:100
meter

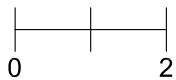

RITNINGSUNDERLAGET UTGÖRS AV
ÄLDRE RITNINGAR SOM SKANNATS
OCH VEKTORISERATS
SMÄRRRE AVVIKELSER KAN FÖREKOMMA

020-3