


# KV GARVAREN ÖSTERSUND

## KÖPMANGATAN 4C

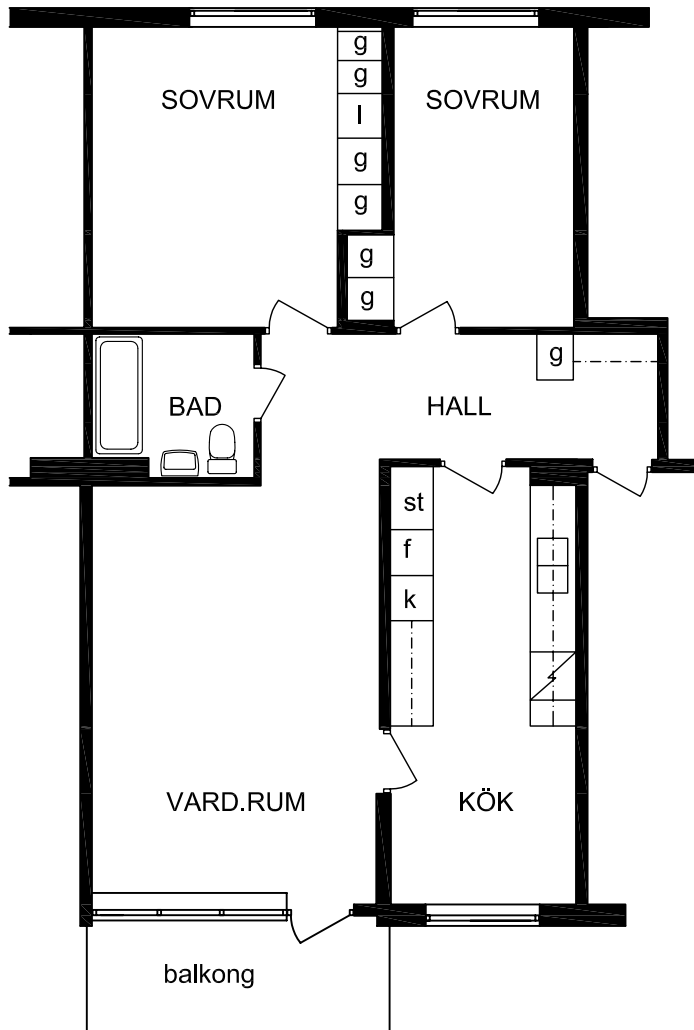

skala 1:100  
meter



RITNINGSUNDERLAGET UTGÖRS AV  
ÄLDRE RITNINGAR SOM SKANNATS  
OCH VEKTORISERATS  
SMÄRRE AVVIKELSER KAN FÖREKOMMA

020-11


LÄGENHET 3 Rok 76m<sup>2</sup>

8007 : plan 2


8010 : plan 3

# KV GARVAREN ÖSTERSUND

## KÖPMANGATAN 4A

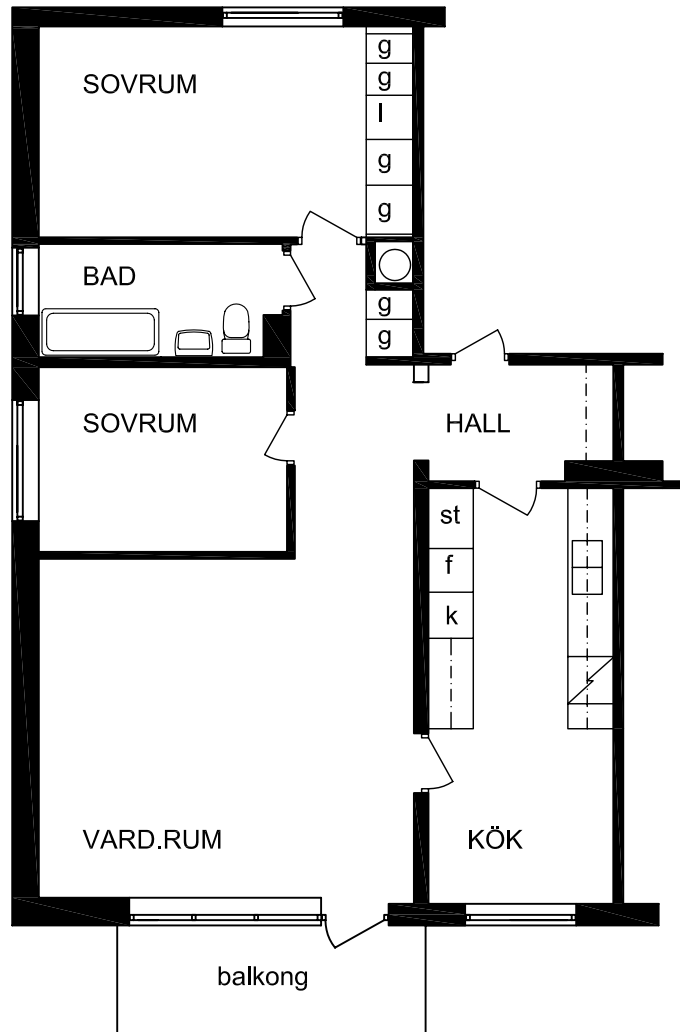

skala 1:100  
meter

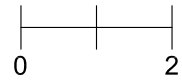

RITNINGSUNDERLAGET UTGÖRS AV  
ÄLDRE RITNINGAR SOM SKANNATS  
OCH VEKTORISERATS  
SMÄRRE AVVIKELSER KAN FÖREKOMMA

020-12

LÄGENHET 3 Rok 76m2

8018 : plan 1

8020 : plan 2

8022 : plan 3