


KV FILOSOFEN ÖSTERSUND


KÖPMANGATAN 6

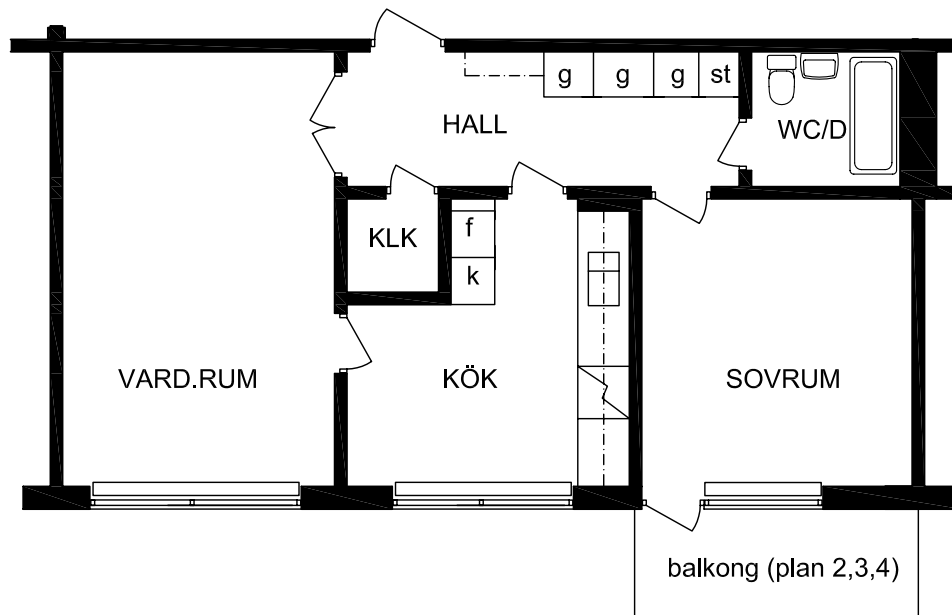

LÄGENHET 2 Rok 62m²

8005,8006s,8008s,8009 : plan 1
8019,8020s,8021,8022s,8023 : plan 2
8033,8034s,8035,8036s,8037 : plan 3
8047,8048s,8049,8050s,8051 : plan 4
(s=spiegelväänd)

skala 1:100
meter

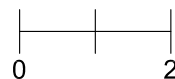

RITNINGSUNDERLAGET UTGÖRS AV
ÄLDRE RITNINGAR SOM SKANNATS
OCH VEKTORISERATS
SMÄRRRE AVVIKELSER KAN FÖREKOMMA

010-8